


PLANTA BAIXA
ESCALA: 1/100

ÁREA DA QUADRA: 378,00m²
 ÁREA DE CIRCULAÇÃO: 118,53m²
 ÁREA TOTAL: 541,49m²

LEGENDA	
	DEMOLIR PISO EXISTENTE, IMPLANTAR PISO GRANILITE E PINTAR DE ACORDO COM OS DETALHAMENTOS (A= 496,53m ²)

LEGENDA:

PAREDE - PINTAR MURETA, PILARES E ARQUIBANCADA COM TINTA LÁTEX ACRÍLICA (COR A SER DEFINIDA PELA PREFEITURA).

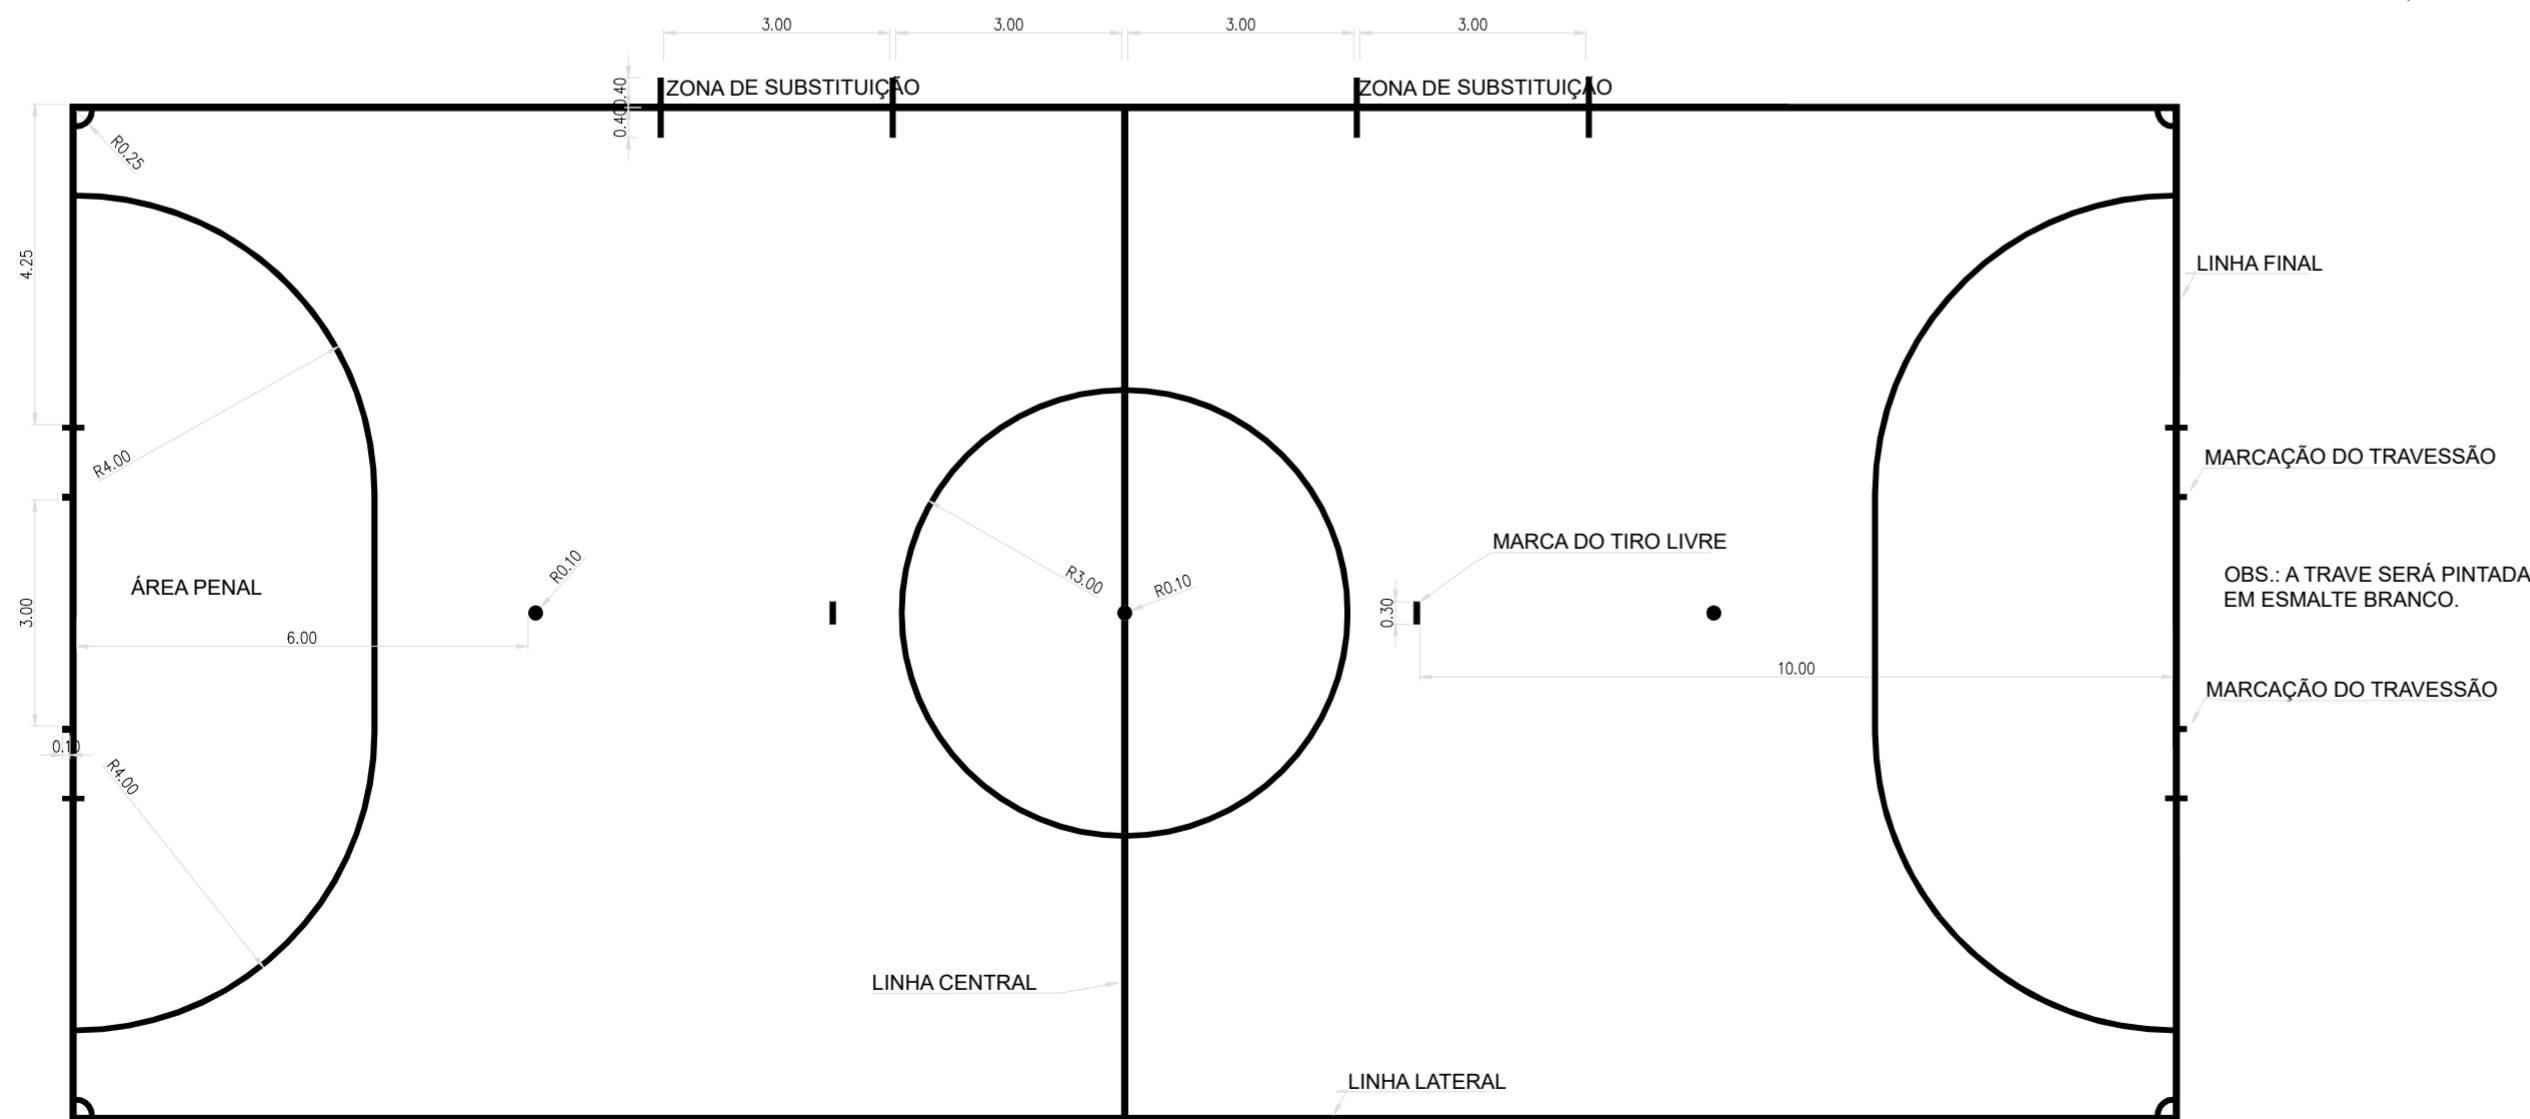

PLANTA DE DETALHAMENTO DA QUADRA DE FUTSAL

ESCALA: 1/100

-TODAS AS LINHAS TÊM 5cm DE LARGURA;
 -COTAÇÃO EM METRO(m);
 -PINTAR COM TINTA ACRÍLICA COR BRANCA.

CLIENTE:	PREFEITURA MUNICIPAL DE SANTO ANTÔNIO DOS MILAGRES - PI		
CONVÊNIO SINCONV:	RECURSO PRÓPRIO DA PREFEITURA	ART:	=
PROJETO:	REFORMA DE QUADRA ESPORTIVA	BAIRRO:	ZONA URBANA
DESENHO:	PLANTA BAIXA E DETALHAMENTO DE PINTURA	ESCALA:	INDICADA
PROJETISTA:	DADOS DE CAMPO: TOPOGRAFO	DESENHO/CAD:	MARIA CARVALHO
	DATA: 2021	REV.: 00	FORMATO: A2
			PRANCHA N°: ARQ. 02/02

