





PLANTA BAIXA
Escala 1/100

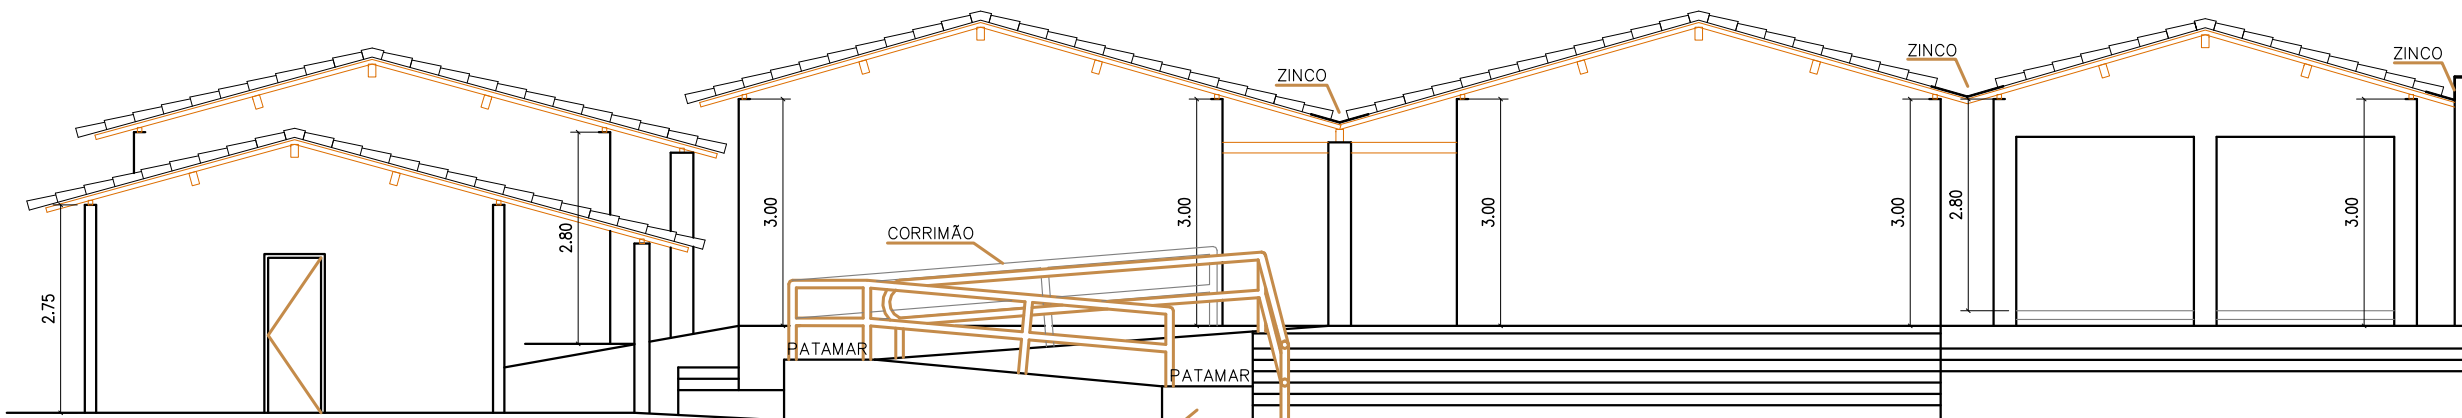

FACHADA PRINCIPAL
Escala 1/75

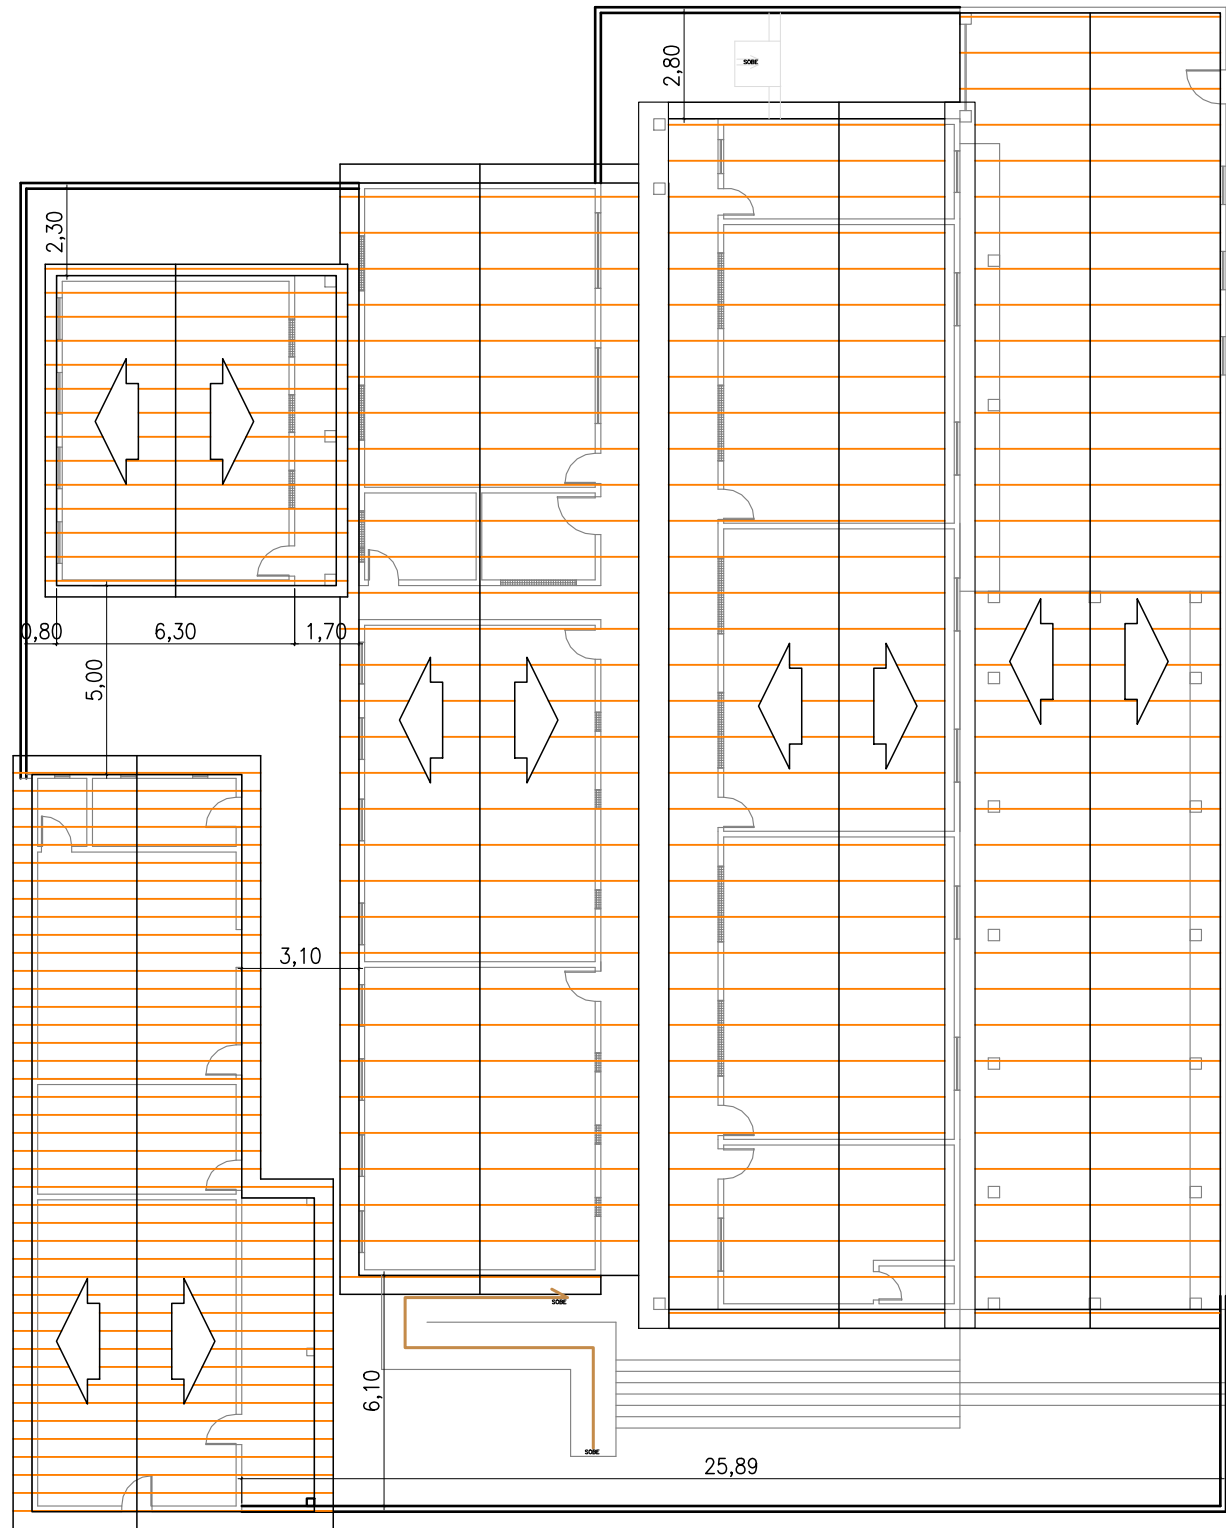

PLANTA DE LOCALIZAÇÃO E SITUAÇÃO
Escala 1:500

ÁREA DE CONSTRUÇÃO: 921,62 m²
ÁREA DE PISO: 692,05 m²
ÁREA DE COBERTURA: 807,72 m²

QUADRO RESUMO ESQUADRIAS					
SIMB.	DESCRIÇÃO	DIMENSÕES (m)	MATERIAL	QUANT. A CONSERVAR	QUANT. A IMPLANTAR
P1	PORTA	1,15X2,00	MADEIRA	1	—
P2	PORTA	1,00X2,00	FERRO	2	—
P3	PORTA	0,90X2,00	FERRO	1	—
P4	PORTA	0,80X2,00	MADEIRA	13	—
P5	PORTA	0,60X2,00	MADEIRA	1	—
P6	PORTA	0,60X2,00	SANFONADA	1	—
P7	PORTA	0,60X1,50	MADEIRA	1	—
P8	PORTA	1,00X1,50	MADEIRA	2	—
J1	JANELA	1,40X1,00	MADEIRA	8	—
J2	JANELA	1,10X1,10	MADEIRA	1	—
J3	JANELA	1,10X1,10	FERRO	1	—
J4	JANELA	1,00X1,10	MADEIRA	9	—
J5	JANELA	1,00X1,00	MADEIRA	5	—
C1	COBOGÓ	2,00X1,00/1,10	ELEM. VAZADO CONCRETO	6	—
C2	COBOGÓ	2,00X0,50/1,60		1	—
C3	COBOGÓ	1,50X0,50/1,10		1	—
C4	COBOGÓ	1,00X1,00/1,60		2	—
C5	COBOGÓ	1,00X0,50/1,60		12	—
B1	BASCULANTE	0,60X0,40/1,70	FERRO/VIDRO	1	—
B2	BASCULANTE	0,40X0,40/1,70	FERRO/VIDRO	2	—
G1	GRADE	3,15X2,05	FERRO	1	—
G2	GRADE	2,35X2,05	FERRO	1	—

LEGENDA:

- ▲ PAREDE - PINTAR COM TINTA LÁTEX ACRÍLICA (COR BRANCA).
- ▲ PAREDE - PINTAR COM TINTA ACRÍLICA (COR AZUL) ATÉ A ALTURA DE 0,90m ACIMA DESTA PINTAR COM TINTA ACRÍLICA (COR AMARELA) UMA FAIXA COM 0,20m E PINTAR TODO O RESTANTE COM TINTA ACRÍLICA (COR BRANCA).
- ▲ PAREDE - CONSERVAR REVESTIMENTO EXISTENTE E PINTAR O RESTANTE COM TINTA ACRÍLICA (COR BRANCA).
- ① PISO - CONSERVAR PISO EXISTENTE.
- ② FORRO - CONSERVAR FORRO EXISTENTE.
- ③ FORRO - SEM FORRO (TELHADO APARENTE).
- ④ FORRO - IMPLANTAR FORRO EM PVC (COR BRANCA).

OBS¹: FAZER REVISÃO E PINTURA DE TODAS AS ESQUADRIAS COM TINTA ESMALTE NA COR CINZA CLARO.
OBS²: FAZER REVISÃO DO TELHADO.

CLIENTE: PREFEITURA MUNICIPAL DE SANTO ANTÔNIO DOS MILAGRES - PI			
PROJETO: REFORMA DA UNIDADE ESCOLAR SANTO ANTÔNIO	BAIRRO: ZONA URBANA		
DESENHO: PLANTA BAIXA, DIAGRAMA DE COBERTURA, CORTES E FACHADA	ESCALA: INDICADA		
PROJETISTA:	DADOS DE CAMPO: TOPOGRAFO	DESENHO/CAD: MARIA CARVALHO	
DATA: 2022	REV.: 00	FORMATO: A1	PRANCHA Nº: ARQ. 02/02