

PLANTA BAIXA
ESCALA: 1/100



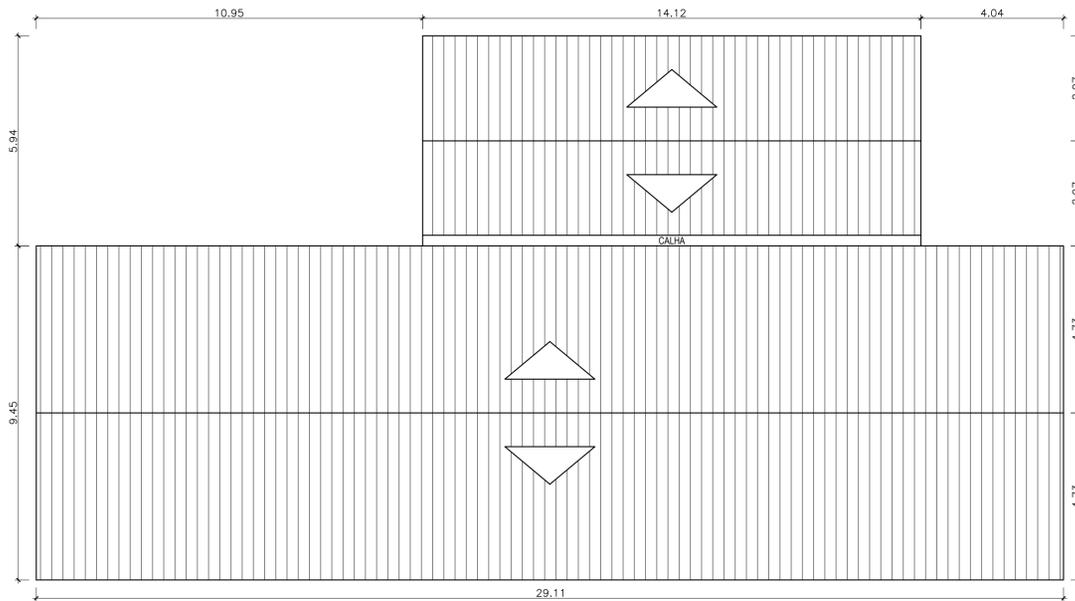



DIAGRAMA DE COBERTURA
ESCALA: 1/100

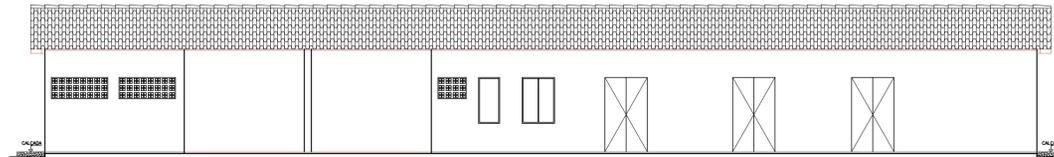

FACHADA
ESCALA: 1/100

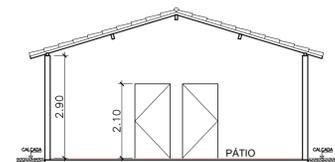

CORTE AA'
ESCALA: 1/100

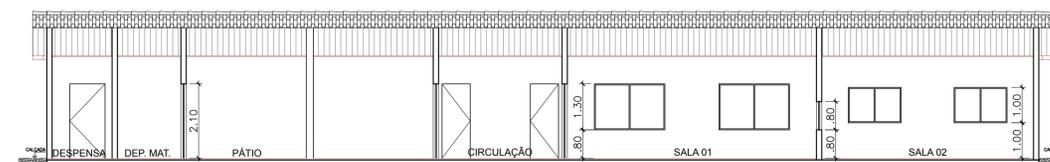

CORTE BB'
ESCALA: 1/100

ÁREA DE CONSTRUÇÃO: 274,23m²
ÁREA DE PISO: 247,68m²
ÁREA DE COBERTURA: 358,96m²

QUADRO RESUMO DE ESQUADRIAS			
SÍMBOLO	DESCRIÇÃO	DIMENSÕES (m)	MATERIAL
P1	PORTA DE ABRIR	1,20 x 2,10	MADEIRA
P2	PORTA DE ABRIR	1,00 x 2,10	MADEIRA
P3	PORTA DE ABRIR	0,80 x 2,10	MADEIRA
P4	PORTA DE ABRIR	0,50 x 2,10	MADEIRA
P4	PORTA DE ABRIR	0,90 x 2,10	MADEIRA
J1	JANELA DE ABRIR	1,20 x 1,30/0,80	MADEIRA
J2	JANELA DE ABRIR	0,92 x 1,30/0,80	MADEIRA
J3	JANELA DE ABRIR	2,00 x 1,30/0,80	MADEIRA
J4	JANELA DE ABRIR	1,50 x 1,00/1,00	MADEIRA
J5	JANELA DE ABRIR	0,60 x 1,30/0,80	MADEIRA
B1	BASCULANTE	0,80 x 0,50/1,60	ALUMÍNIO E VIDRO
B2	BASCULANTE	1,80 x 0,50/1,60	ALUMÍNIO E VIDRO
C1	COBOGÓ	1,60 x 0,60/1,50	CONCRETO
C2	COBOGÓ	0,80 x 0,60/1,50	CONCRETO

LEGENDA:

- ▲ PAREDE - PINTAR COM TINTA LÁTEX ACRÍLICA (COR BRANCA).
- ▲ PAREDE - PINTAR COM TINTA ACRÍLICA (COR AZUL) ATÉ A ALTURA DE 0,90m ACIMA DESTA PINTAR COM TINTA ACRÍLICA (COR AMARELA) UMA FAIXA COM 0,20m E PINTAR TODO O RESTANTE COM TINTA ACRÍLICA (COR BRANCA).
- ▲ PAREDE - CONSERVAR REVESTIMENTO EXISTENTE.
- PISO - CONSERVAR PISO EXISTENTE.
- FORRO - CONSERVAR FORRO EXISTENTE.
- ◇ FORRO - SEM FORRO (TELHADO APARENTE).

OBS: FAZER REVISÃO E PINTURA DE TODAS AS ESQUADRIAS COM TINTA ESMALTE NA COR CINZA CLARO.
OBS: FAZER REVISÃO DO TELHADO.

CLIENTE: PREFEITURA MUNICIPAL DE SANTO ANTÔNIO DOS MILAGRES - PI		BAIRRO: ZONA URBANA	
PROJETO: REFORMA DO CENTRO DE ENSINO INFANTIL PROFESSOR SATURNINO NEVES		ESCALA: INDICADA	
DESENHO: PLANTA BAIXA, DIAGRAMA DE COBERTURA, CORTES E FACHADA		DESENHO/CAD: MARIA CARVALHO	
PROJETISTA:	DADOS DE CAMPO: TOPOGRAFO	FORMATO: A1	FRANCHA Nº: ARQ_01/01
	DATA: 2022	REV.: 00	