




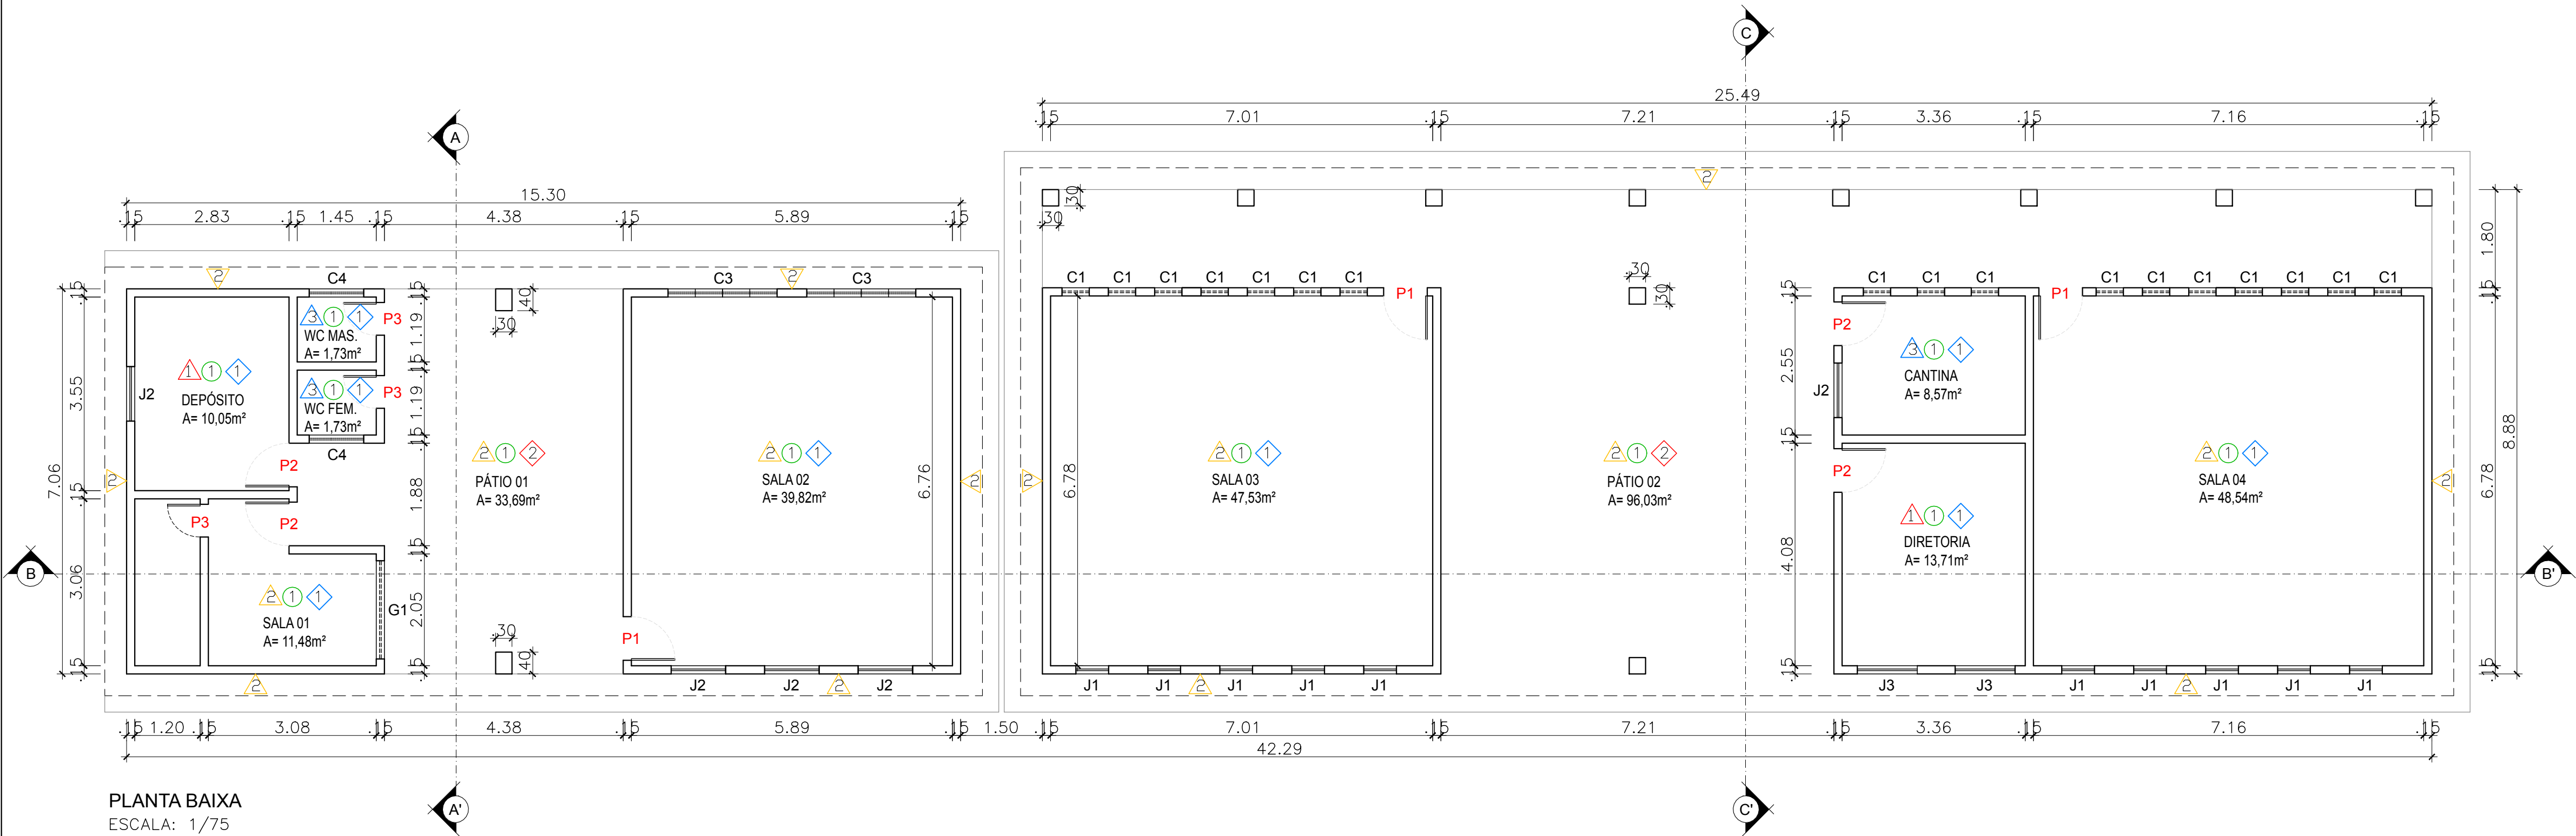


PLANTA BAIXA
ESCALA: 1/75

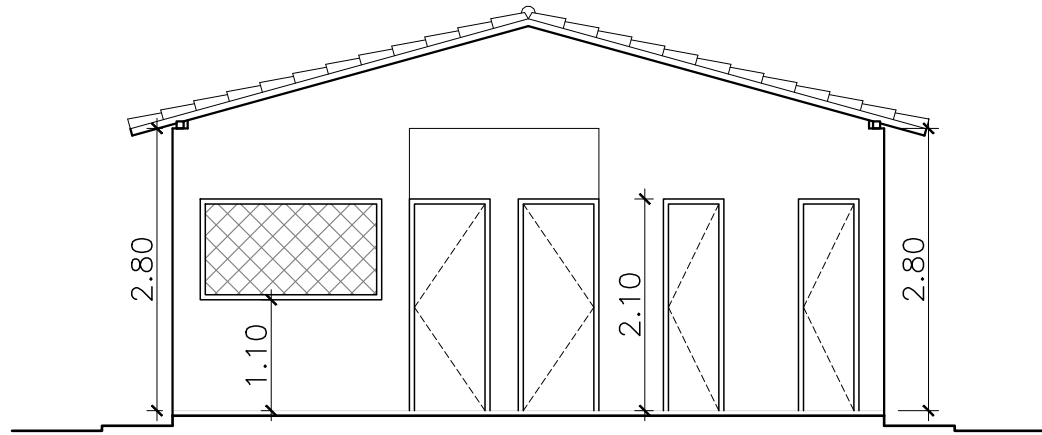

CORTE AA'
ESCALA: 1/75

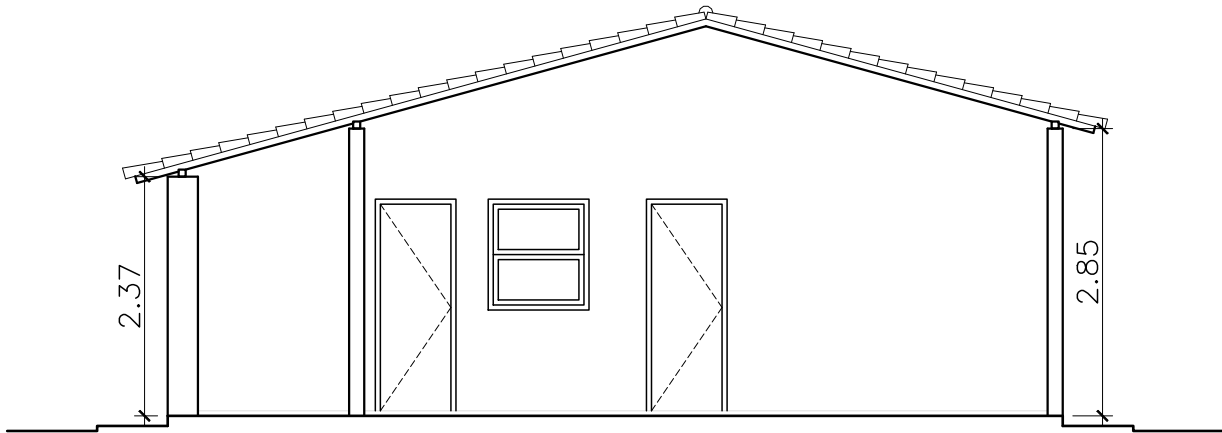

CORTE CC'
ESCALA: 1/75

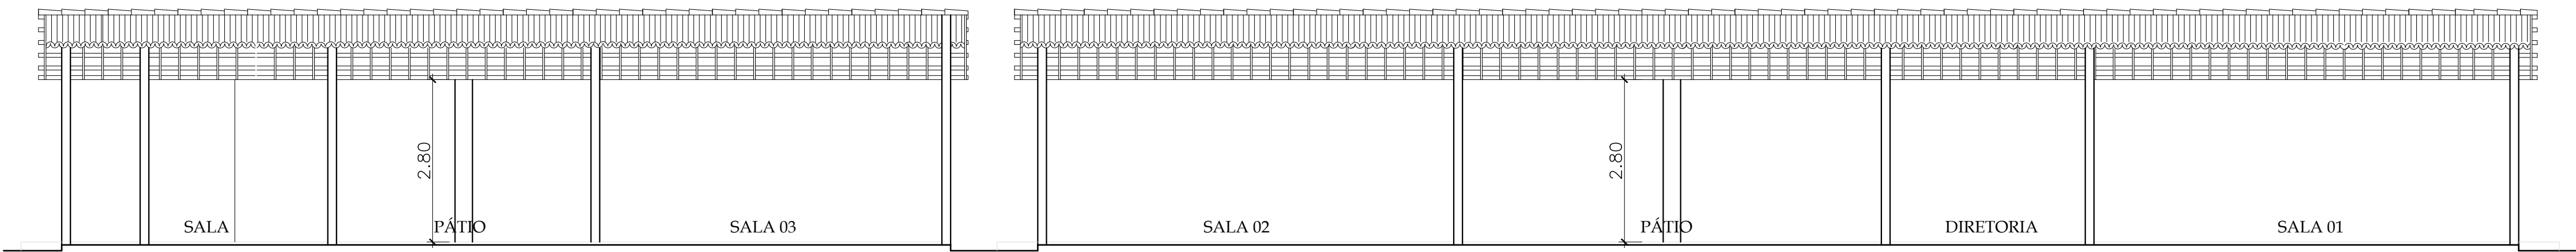

CORTE BB'
ESCALA: 1/75

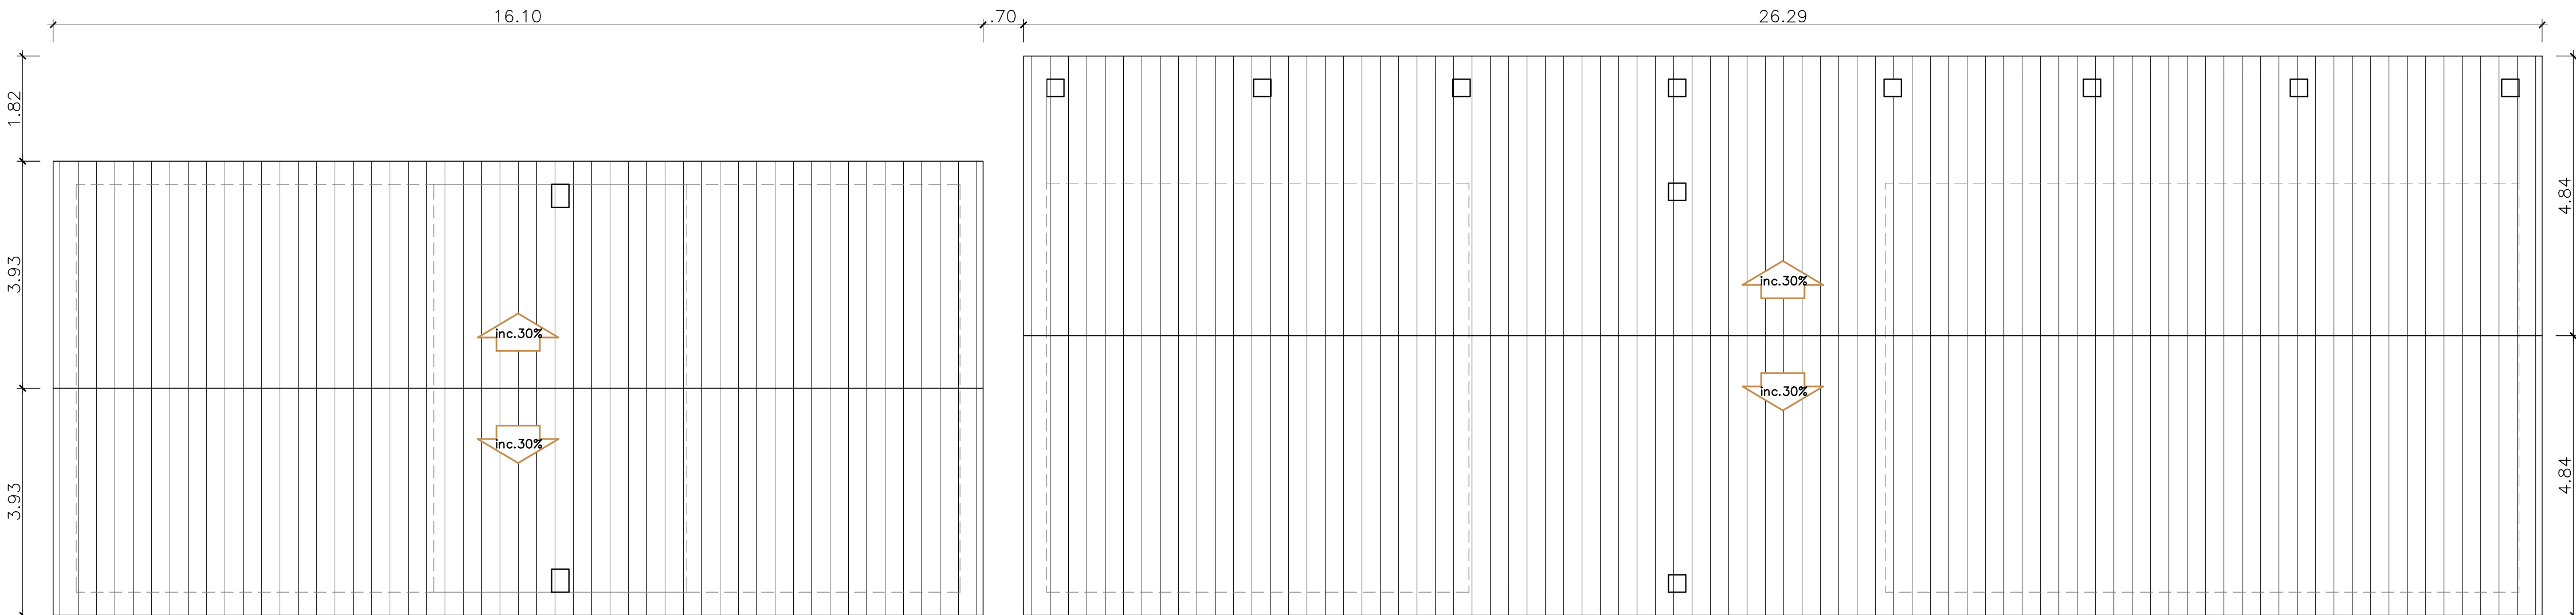


DIAGRAMA DE COBERTURA
ESCALA: 1/75

ÁREA DE CONSTRUÇÃO: 334,37m²
ÁREA DE PISO: 312,88m²
ÁREA DE COBERTURA: 381,04m²

QUADRO RESUMO DE ESQUADRIAS			
SÍMBOLO	DESCRIÇÃO	DIMENSÕES (m)	MATERIAL
P1	PORTA DE ABRIR	0,80 x 2,10	MADEIRA
P2	PORTA DE ABRIR	0,70 x 2,10	MADEIRA
P3	PORTA DE ABRIR	0,60 x 2,10	MADEIRA
J1	JANELA DE ABRIR	0,60 x 1,50/0,60	MADEIRA
J2	JANELA DE ABRIR	1,00 x 1,10/1,00	MADEIRA
J3	JANELA DE ABRIR	1,10 x 1,00/1,10	MADEIRA
C1	COBOGÔ	0,50 x 1,50	CONCRETO
C2	COBOGÔ	0,50 x 1,00	CONCRETO
C3	COBOGÔ	2,00 x 0,50	CONCRETO
C4	COBOGÔ	1,00 x 0,50	CONCRETO
G1	GRADE	1,80 x 1,10	FERRO

INDICAÇÃO DE SERVIÇO ESQUADRIAS:
S.B. - CONSERVAR
S.B. - IMPLANTAR OU SUBSTITUIR

LEGENDA:

- △ PAREDE - PINTAR COM TINTA LÁTEX ACRÍLICA (COR BRANCA).
△ PAREDE - PINTAR COM TINTA ACRÍLICA (COR AZUL) ATÉ A ALTURA DE 0,90m ACIMA DESTA PINTAR COM TINTA ACRÍLICA (COR AMARELA) UMA FAIXA COM 0,20m E PINTAR TODO O RESTANTE COM TINTA ACRÍLICA (COR BRANCA).
△ PAREDE - CONSERVAR REVESTIMENTO EXISTENTE.
① PISO - CONSERVAR PISO EXISTENTE.
◇ FORRO - IMPLANTAR FORRO DE PVC (COR BRANCA).
◇ FORRO - SEM FORRO (TELHADO APARENTE).

OBS¹: FAZER REVISÃO DAS ESQUADRIAS EXISTENTES E PINTURA DE TODAS AS ESQUADRIAS COM TINTA ESMALTE NA COR CINZA CLARO.
OBS²: FAZER REVISÃO DO TELHADO.

CLIENTE: PREFEITURA MUNICIPAL DE SANTO ANTÔNIO DOS MILAGRES - PI		
PROJETO: REFORMA DA UNIDADE ESCOLAR IDELFONSO JOSÉ DE ARAÚJO	LOCALIDADE: CAHAPADA DOS COSMES	
DESENHO: PLANTA BAIXA, DIAGRAMA DE COBERTURA, CORTES E FACHADA	ESCALA: INDICADA	
PROJETISTA:	DADOS DE CAMPO: TOPOGRAFO	DESENHO/CAD: MARIA CARVALHO
	DATA: 2022	REV.: 00
		FORMATO: A1
		PRANCHA Nº: ARQ. 01/01