


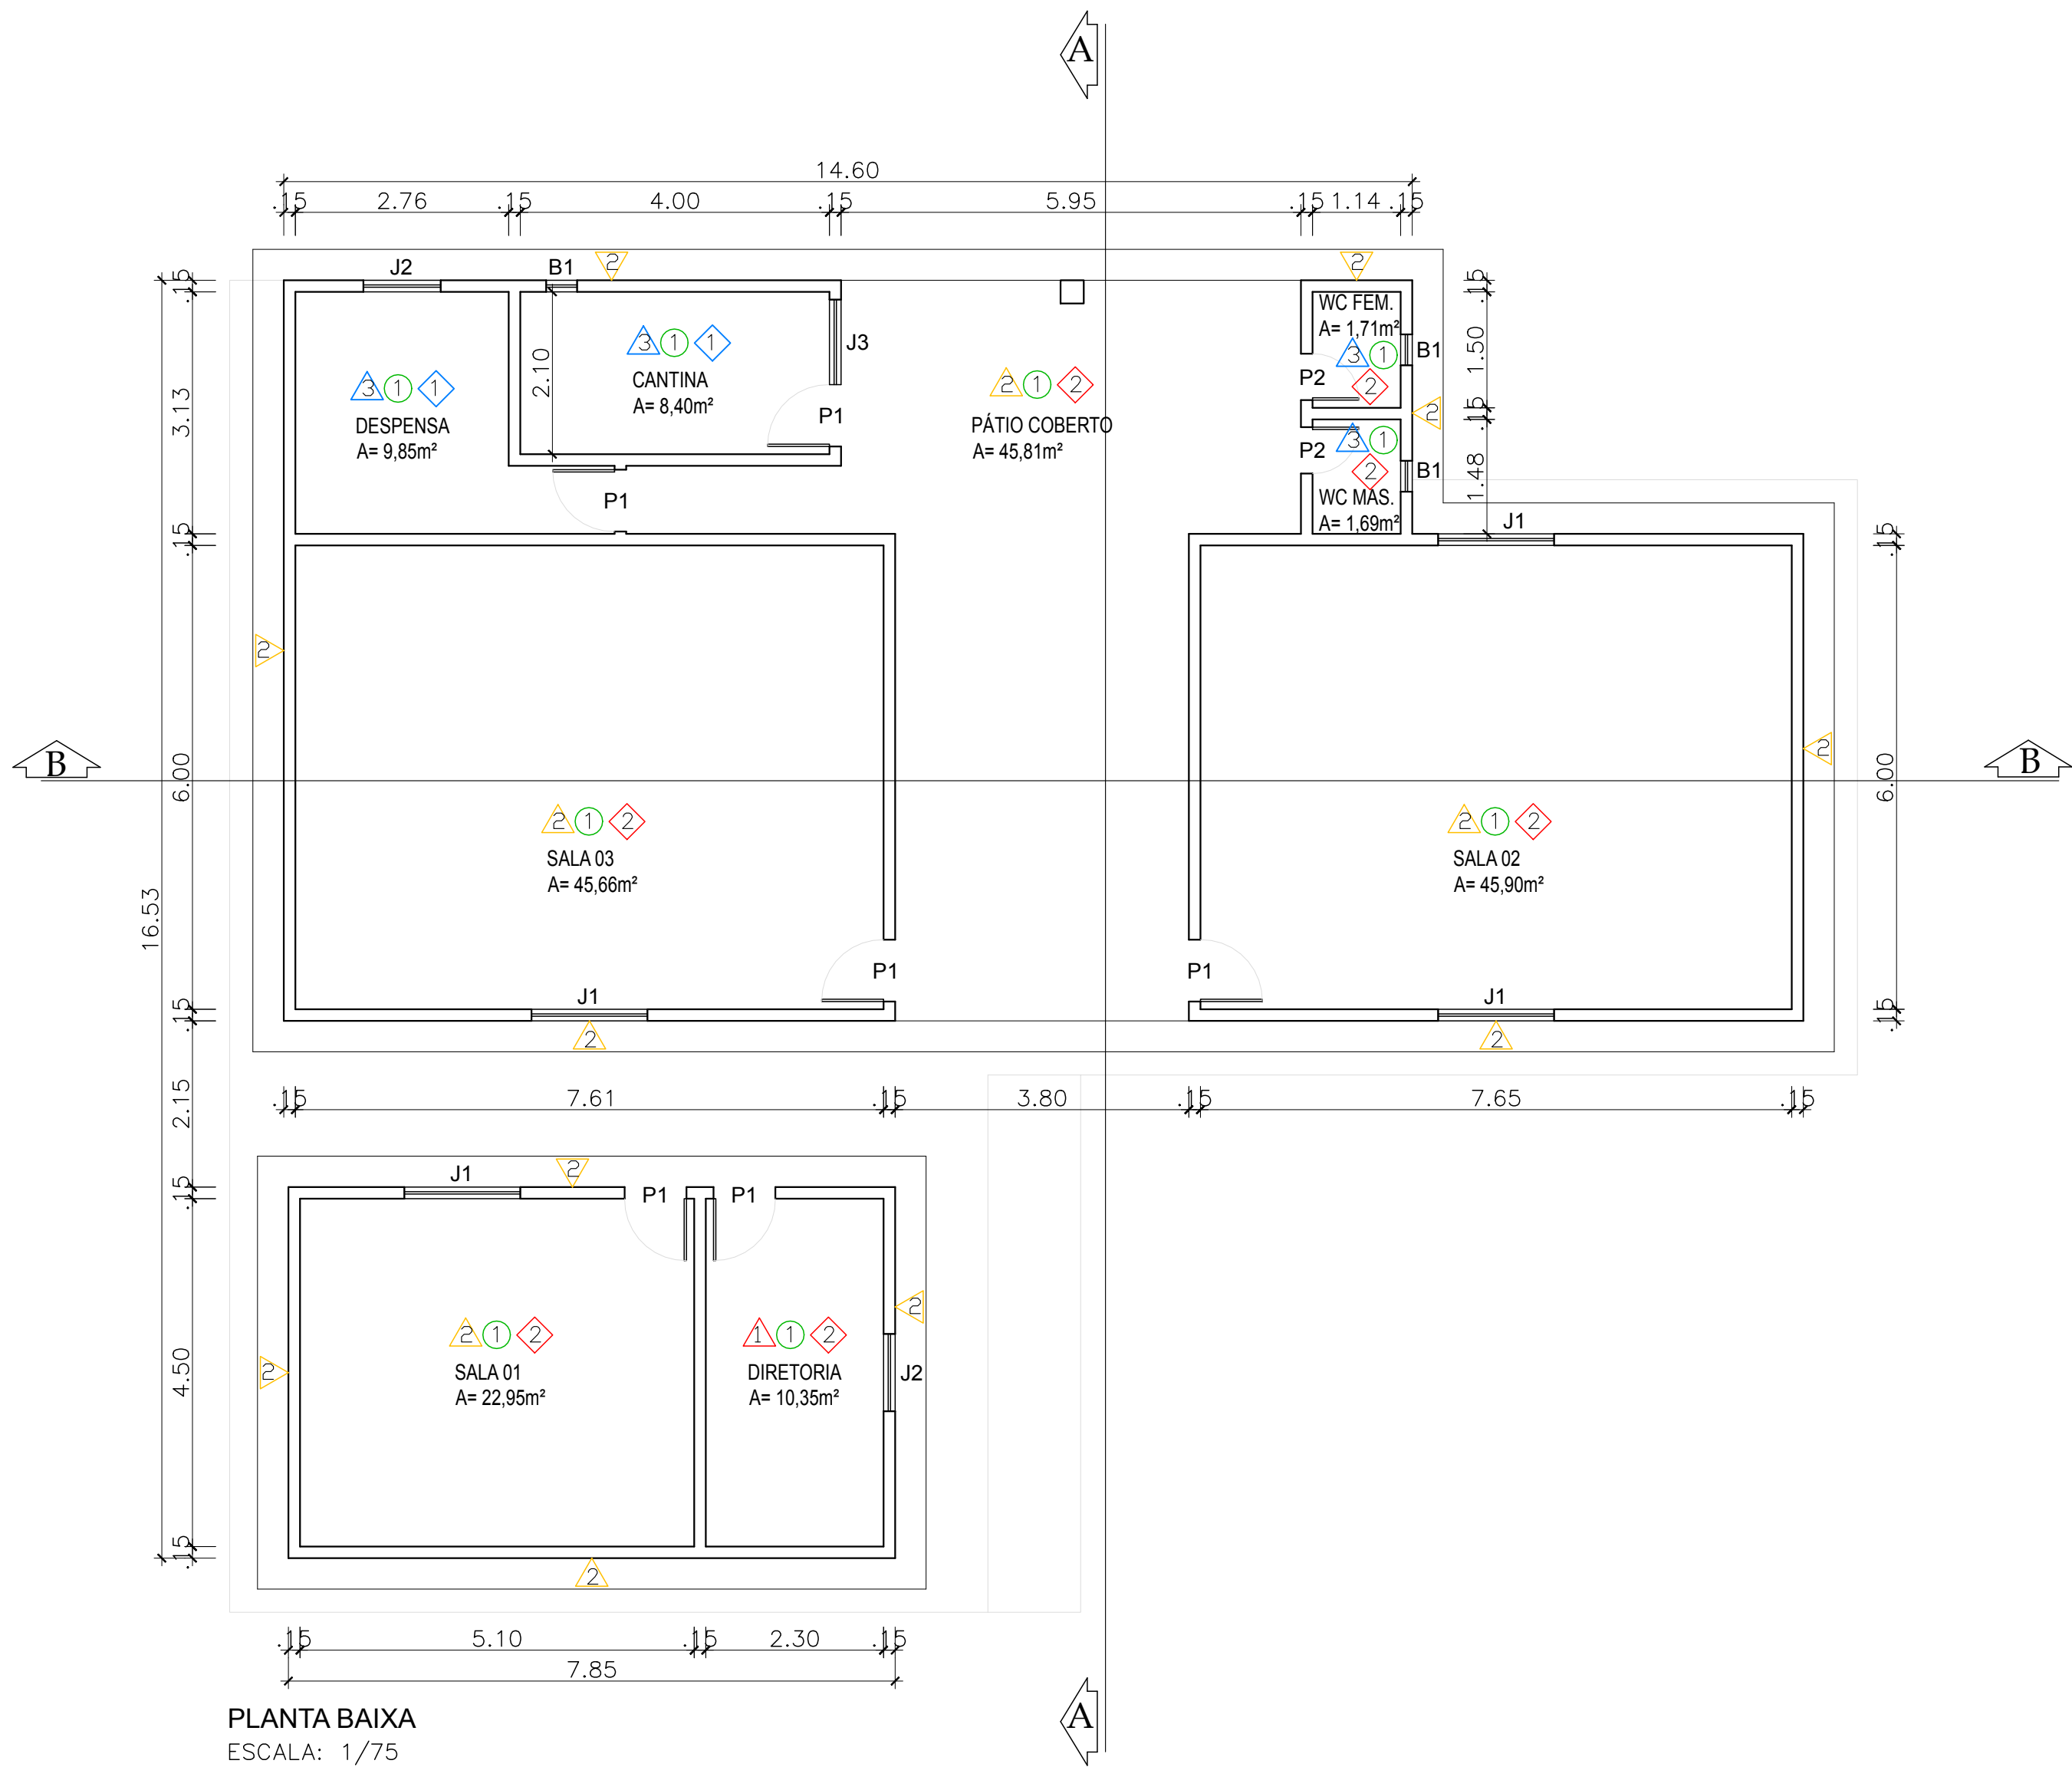

PLANTA BAIXA
ESCALA: 1/75



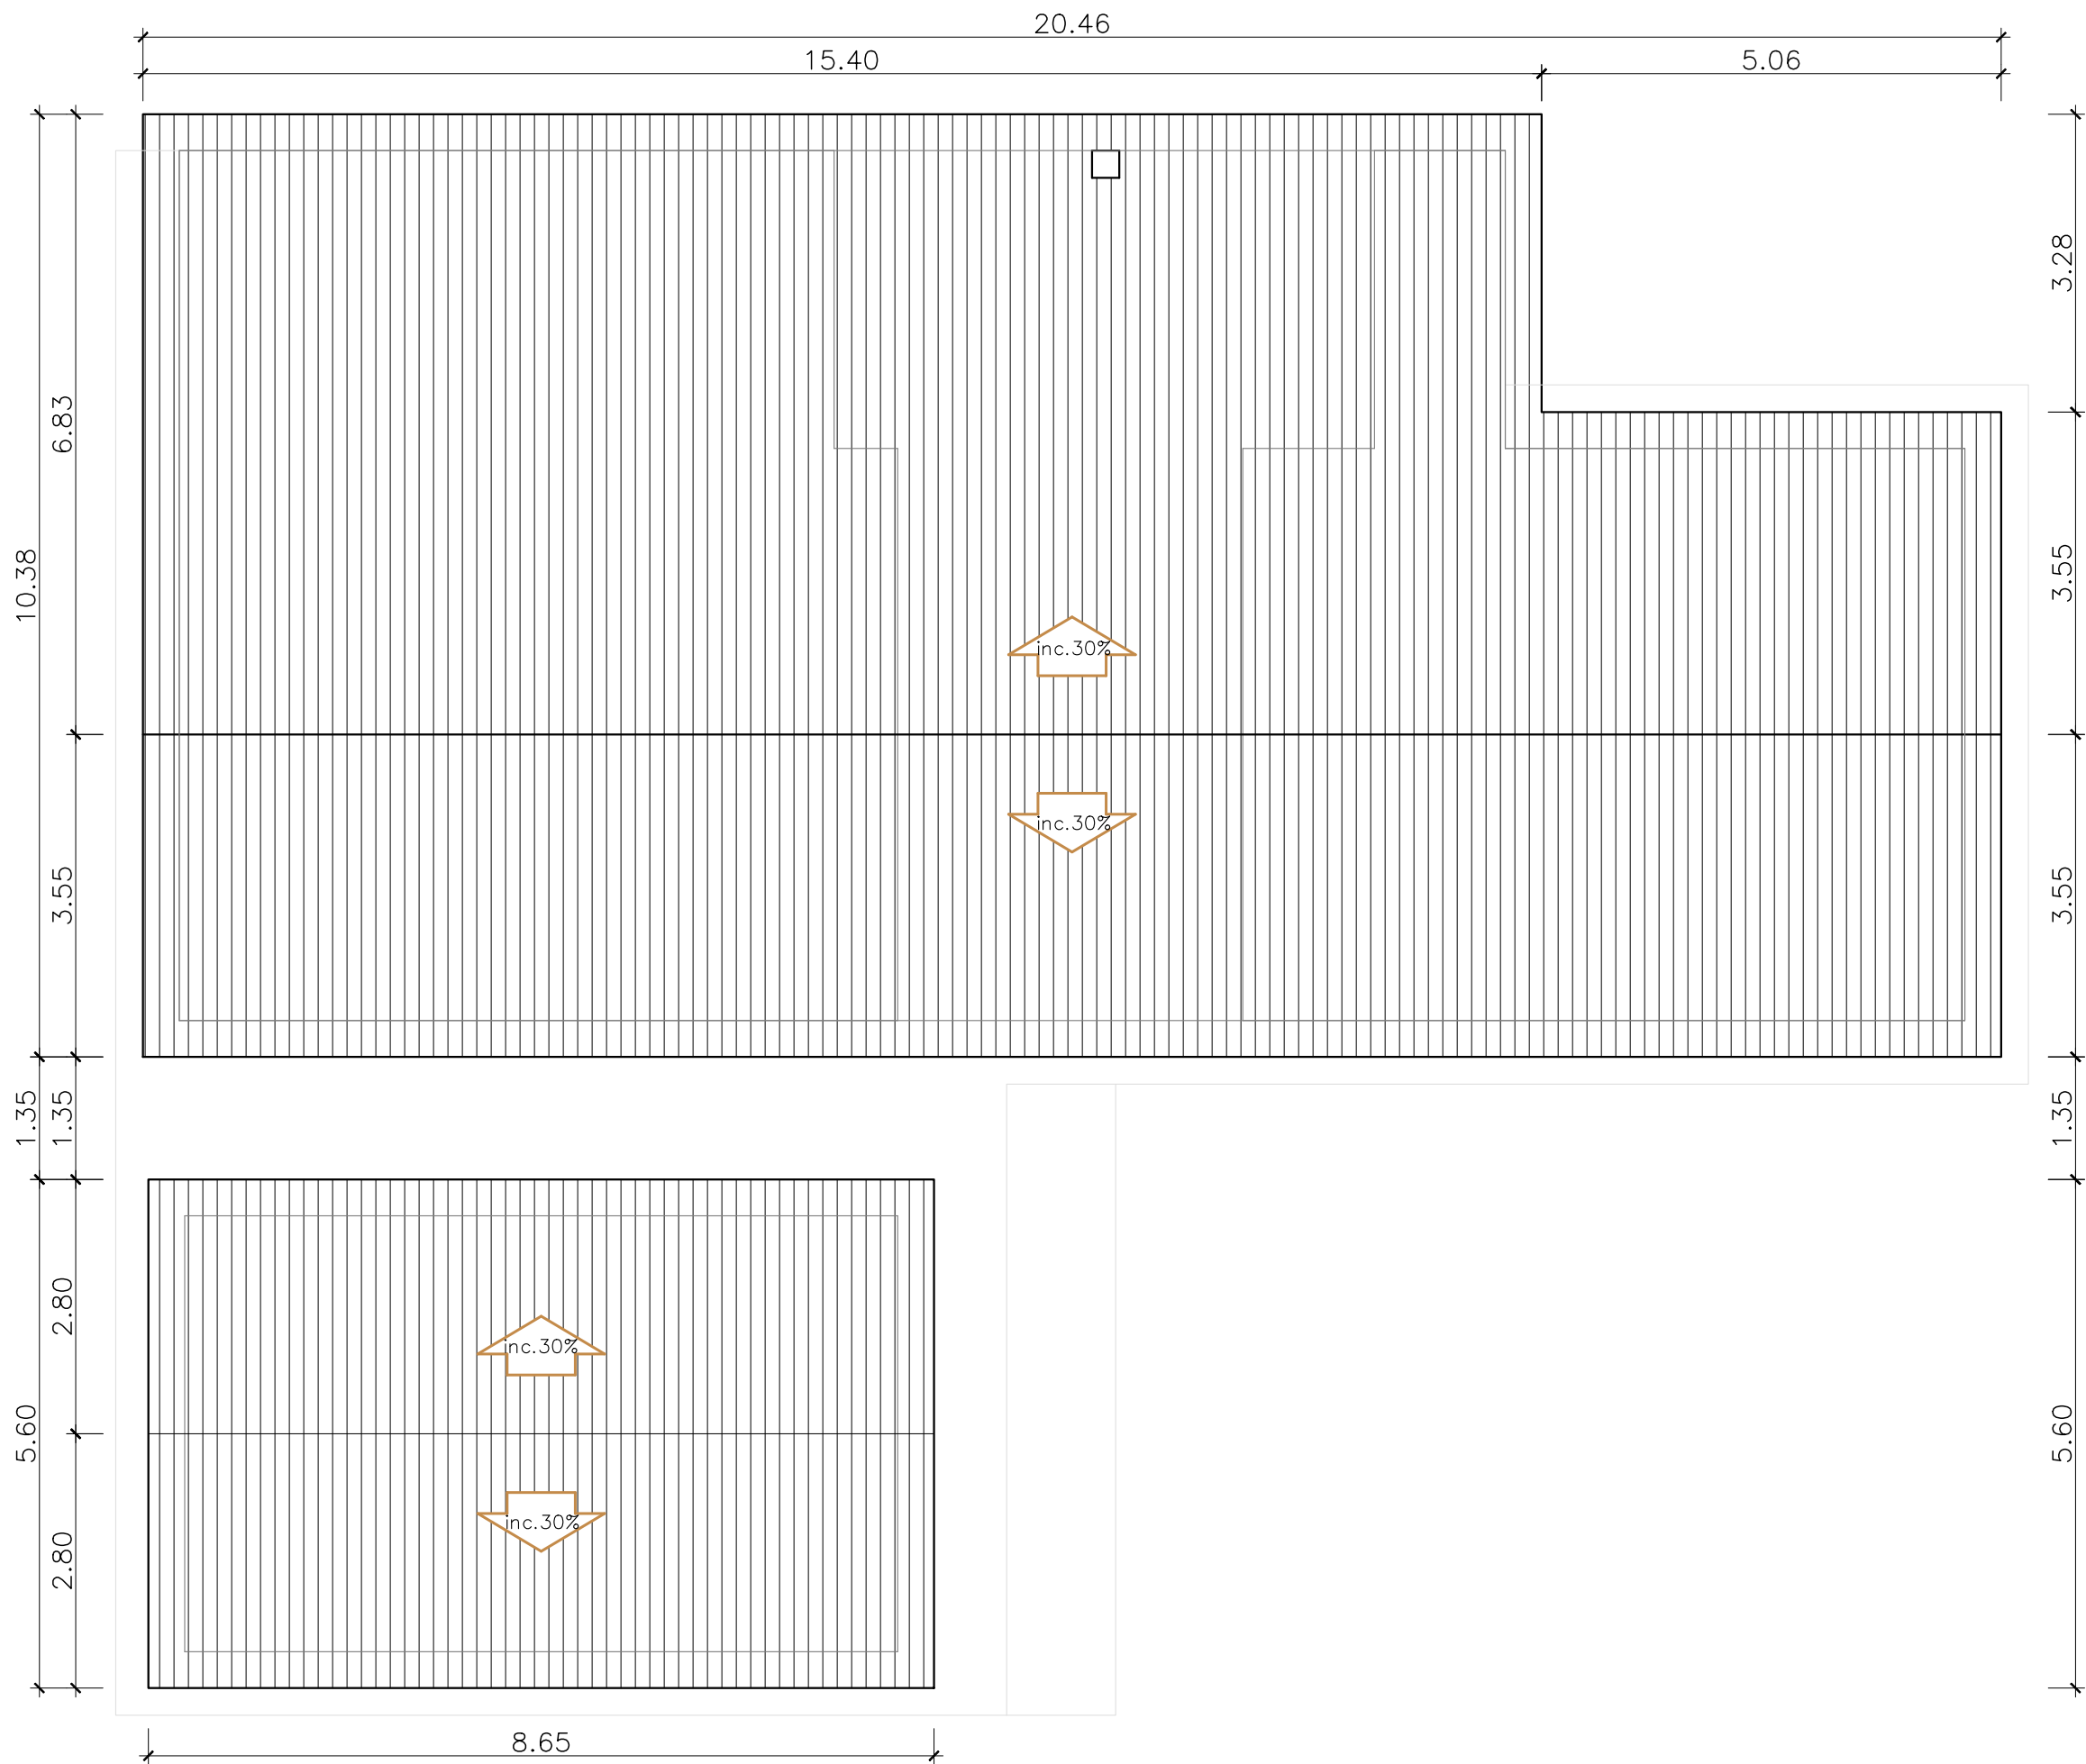


DIAGRAMA DE COBERTURA
ESCALA: 1/75

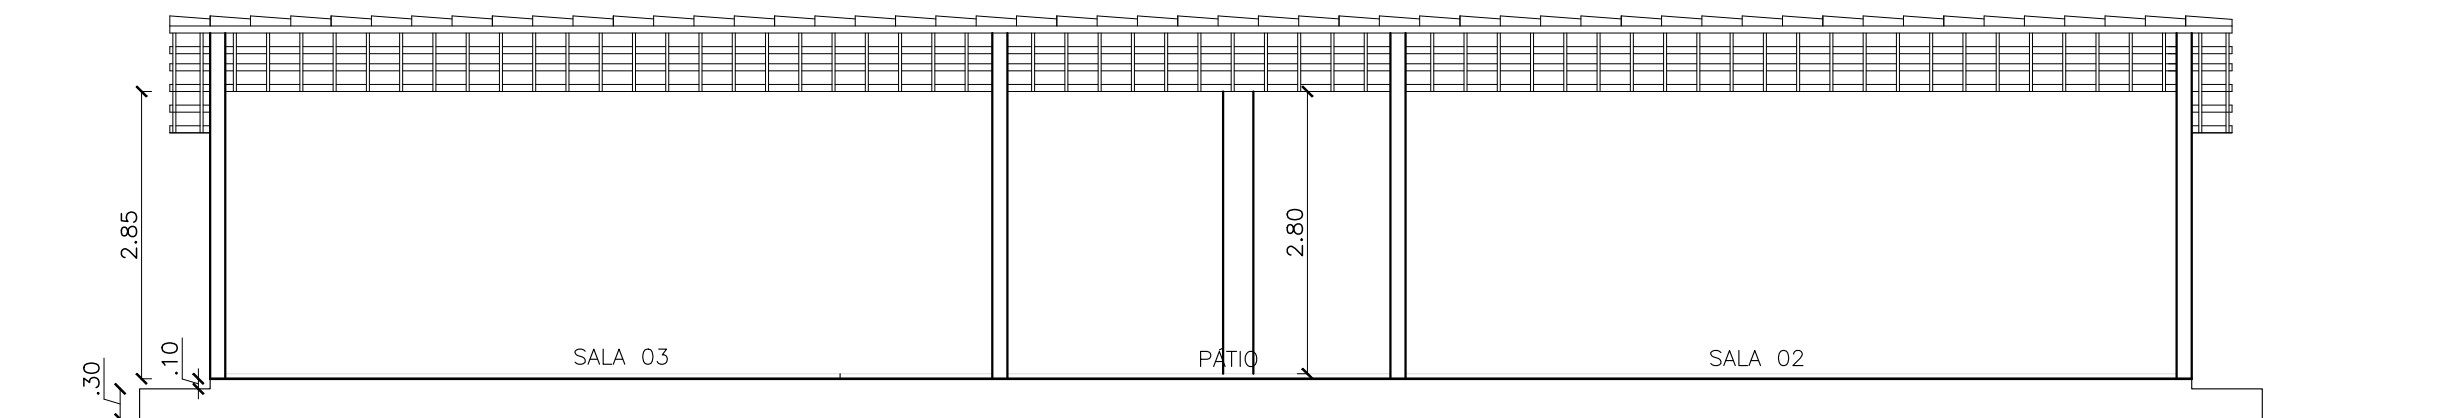

CORTE BB'
ESCALA: 1/75

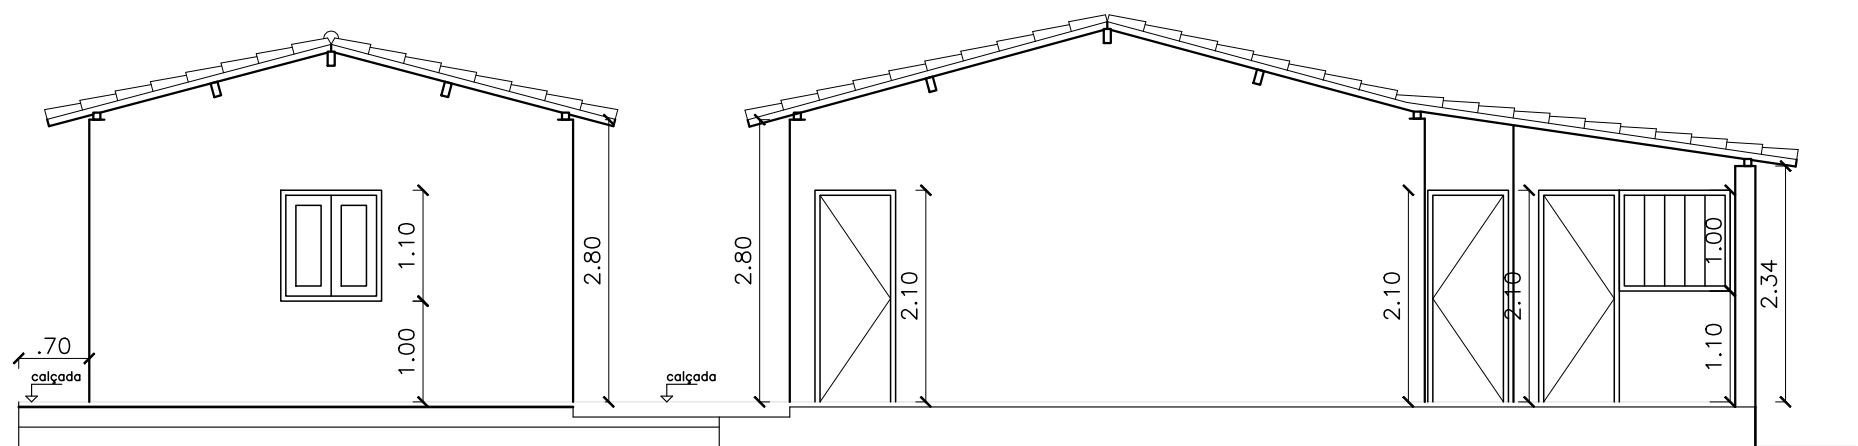

CORTE AA'
ESCALA: 1/75

ÁREA DE CONSTRUÇÃO: 209,43m²
ÁREA DE PISO: 182,32m²
ÁREA DE COBERTURA: 244,22m²

QUADRO RESUMO DE ESQUADRIAS			
SÍMBOLO	DESCRIÇÃO	DIMENSÕES (m)	MATERIAL
P1	PORTA DE ABRIR	0,80 x 2,10	MADEIRA
P2	PORTA DE ABRIR	0,80 x 2,10	MADEIRA
J1	JANELA DE ABRIR	1,00 x 1,10/1,00	MADEIRA
J2	JANELA DE ABRIR	1,50 x 1,10/1,00	MADEIRA
J3	JANELA DE ABRIR	1,10 x 1,00/1,10	MADEIRA
B1	BASCULANTE	0,40 x 0,40/1,70	FERRO E VIDRO
G1	GRADE	0,80 x 2,10	FERRO
G2	GRADE	1,20 x 1,10	FERRO

LEGENDA:

- ▲ PAREDE - PINTAR COM TINTA LÁTEX ACRÍLICA (COR BRANCA).
- ▲ PAREDE - PINTAR COM TINTA ACRÍLICA (COR AZUL) ATÉ A ALTURA DE 0,90m ACIMA DESTA PINTAR COM TINTA ACRÍLICA (COR AMARELA) UMA FAIXA COM 0,20m E PINTAR TODO O RESTANTE COM TINTA ACRÍLICA (COR BRANCA).
- ▲ PAREDE - CONSERVAR REVESTIMENTO EXISTENTE.
- ① PISO - CONSERVAR PISO EXISTENTE.
- ② FORRO - CONSERVAR FORRO EXISTENTE.
- ③ FORRO - SEM FORRO (TELHADO APARENTE).

OBS*: FAZER REVISÃO E PINTURA DE TODAS AS ESQUADRIAS COM TINTA ESMALTE NA COR CINZA CLARO.
OBS*: FAZER REVISÃO DO TELHADO.

CLIENTE: PREFEITURA MUNICIPAL DE SANTO ANTÔNIO DOS MILAGRES - PI			
PROJETO: REFORMA DA UNIDADE ESCOLAR ADALBERTO CORREIA LIMA	BAIRRO: CARRAPATO		
DESENHO: PLANTA BAIXA, DIAGRAMA DE COBERTURA E CORTES	ESCALA: INDICADA		
PROJETISTA:	DADOS DE CAMPO: TOPOGRAFO	DESENHO/CAD: MARIA CARVALHO	
	DATA: 2022	REV.: 00	FORMATO: A1
			PRANCHA N°: ARQ. 01/01